





ZONA STUDIATA

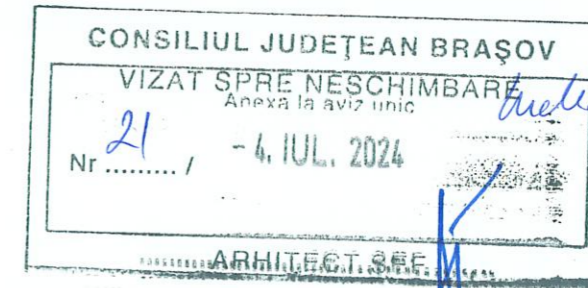

TITLU PROIECT	PUZ PENTRU PARCELARE IN VEDEREA CONSTRUIRII DE LOCUINTE INDIVIDUALE SI DOTARI COMPLEMENTARE, EXTINDERE UTILITATI SI AMENAJARE DRUM ACCES				
PROIECTANT GENERAL	L.H.P. ARHITECTURAS.R.L. C.U.I. RO38755767 STR. CASTELULUI NR.102 BRASOV, JUD. BRASOV				
BENEFICIAR	LORD LAURA ADINA LUISA				
TITLU PLANSA	INCADRARE IN ZONA				
SPECIFICATIE	NUME	SEMNATURA	PROIECT	FAZA	PLANSA
SEF PROIECT	urb. BARBU VLAD		09/2021	PUZ	U01
VERIFICAT					
PROIECTAT	urb. LUCIAN PALTANEA		DATA	FORMAT	SCARA
DESENAT	urb. LUCIAN PALTANEA		06.2021	A3	1/1000

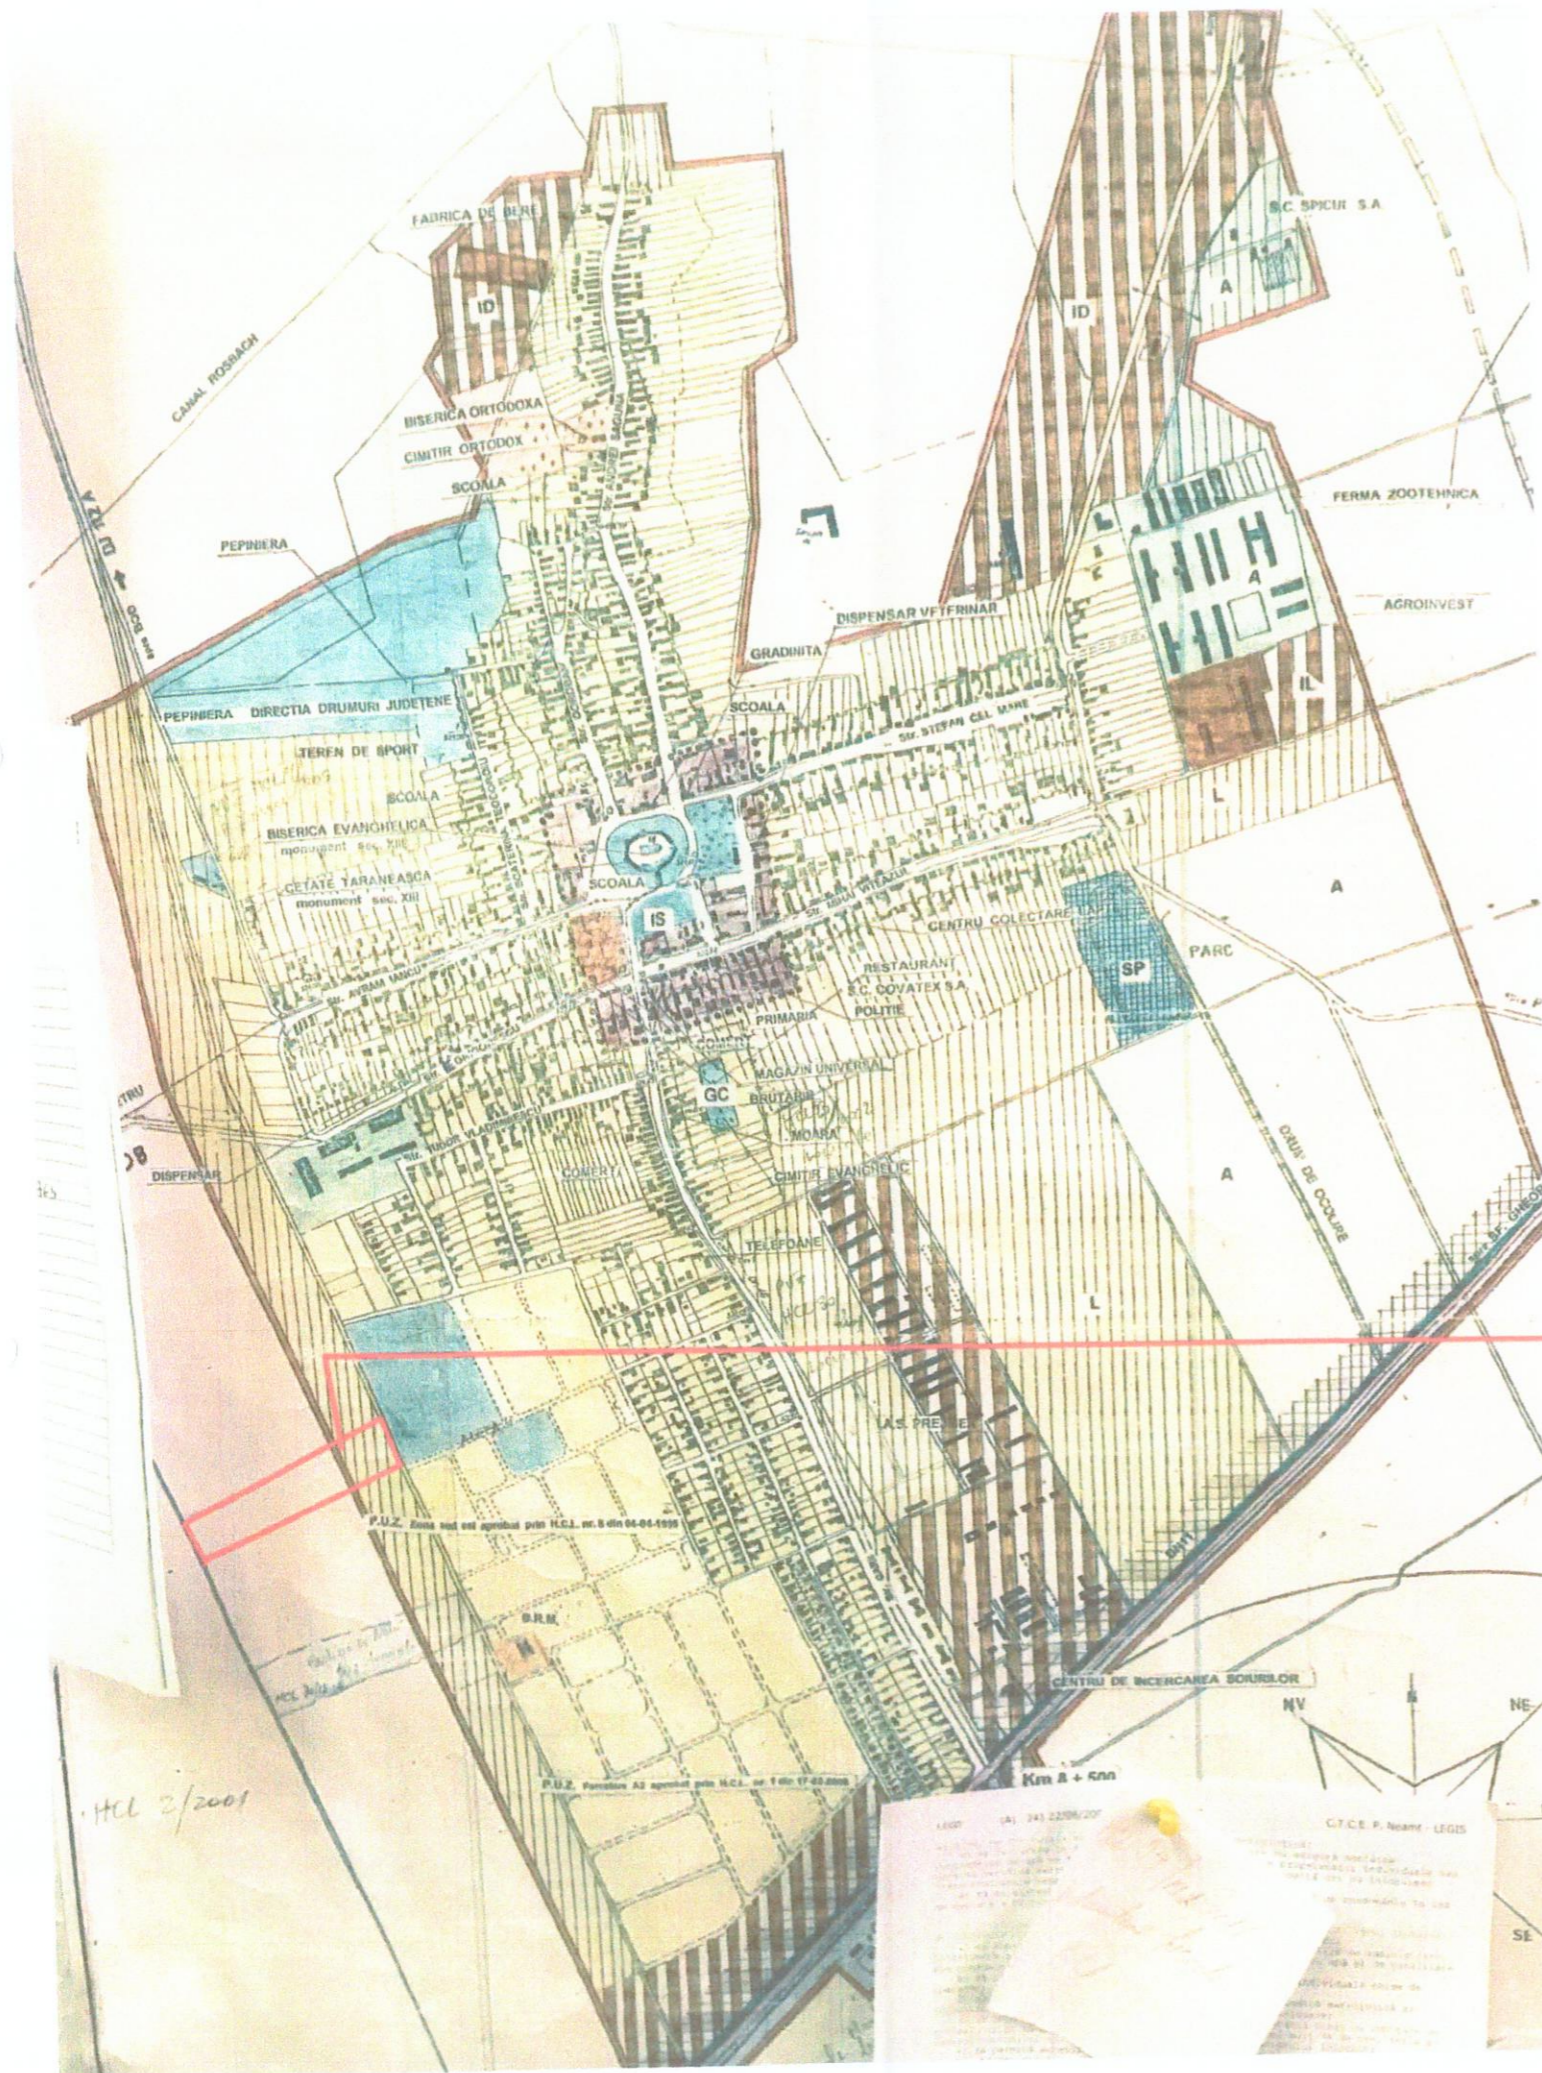

CONSILIUL JUDEȚEAN BRAȘOV
 VIZAT SPRE NESCHIMBARE
 Anexă la aviz unic
 Nr. 21 / - 4. IUL. 2024
 ARHITECT SEF

TEREN STUDIAT

TITLU PROIECT	PUZ PENTRU PARCELARE IN VEDEREA CONSTRUIRII DE LOCUINTE INDIVIDUALE SI DOTARI COMPLEMENTARE, EXTINDERE UTILITATI SI AMENAJARE DRUM ACCES				
PROIECTANT GENERAL	L.H.P. ARHITECTURAS.R.L. C.U.I. RO38755767 STR. CASTELULUI NR.102, BRASOV, JUD. BRASOV				
BENEFICIAR	LORD LAURA ADINA LUISA				
TITLU PLANSA	PLAN INCADRARE IN PUG				
SPECIFICATIE	NUME	SEMNATURA	PROIECT	FAZA	PLANSA
SEF PROIECT	urb. BARBU VLAD		09/2021	PUZ	U01a
VERIFICAT			DATA	FORMAT	SCARA
PROIECTAT	urb. LUCIAN PALTANEA		06.2021	A2	1/‰
DESENAT	urb. LUCIAN PALTANEA				