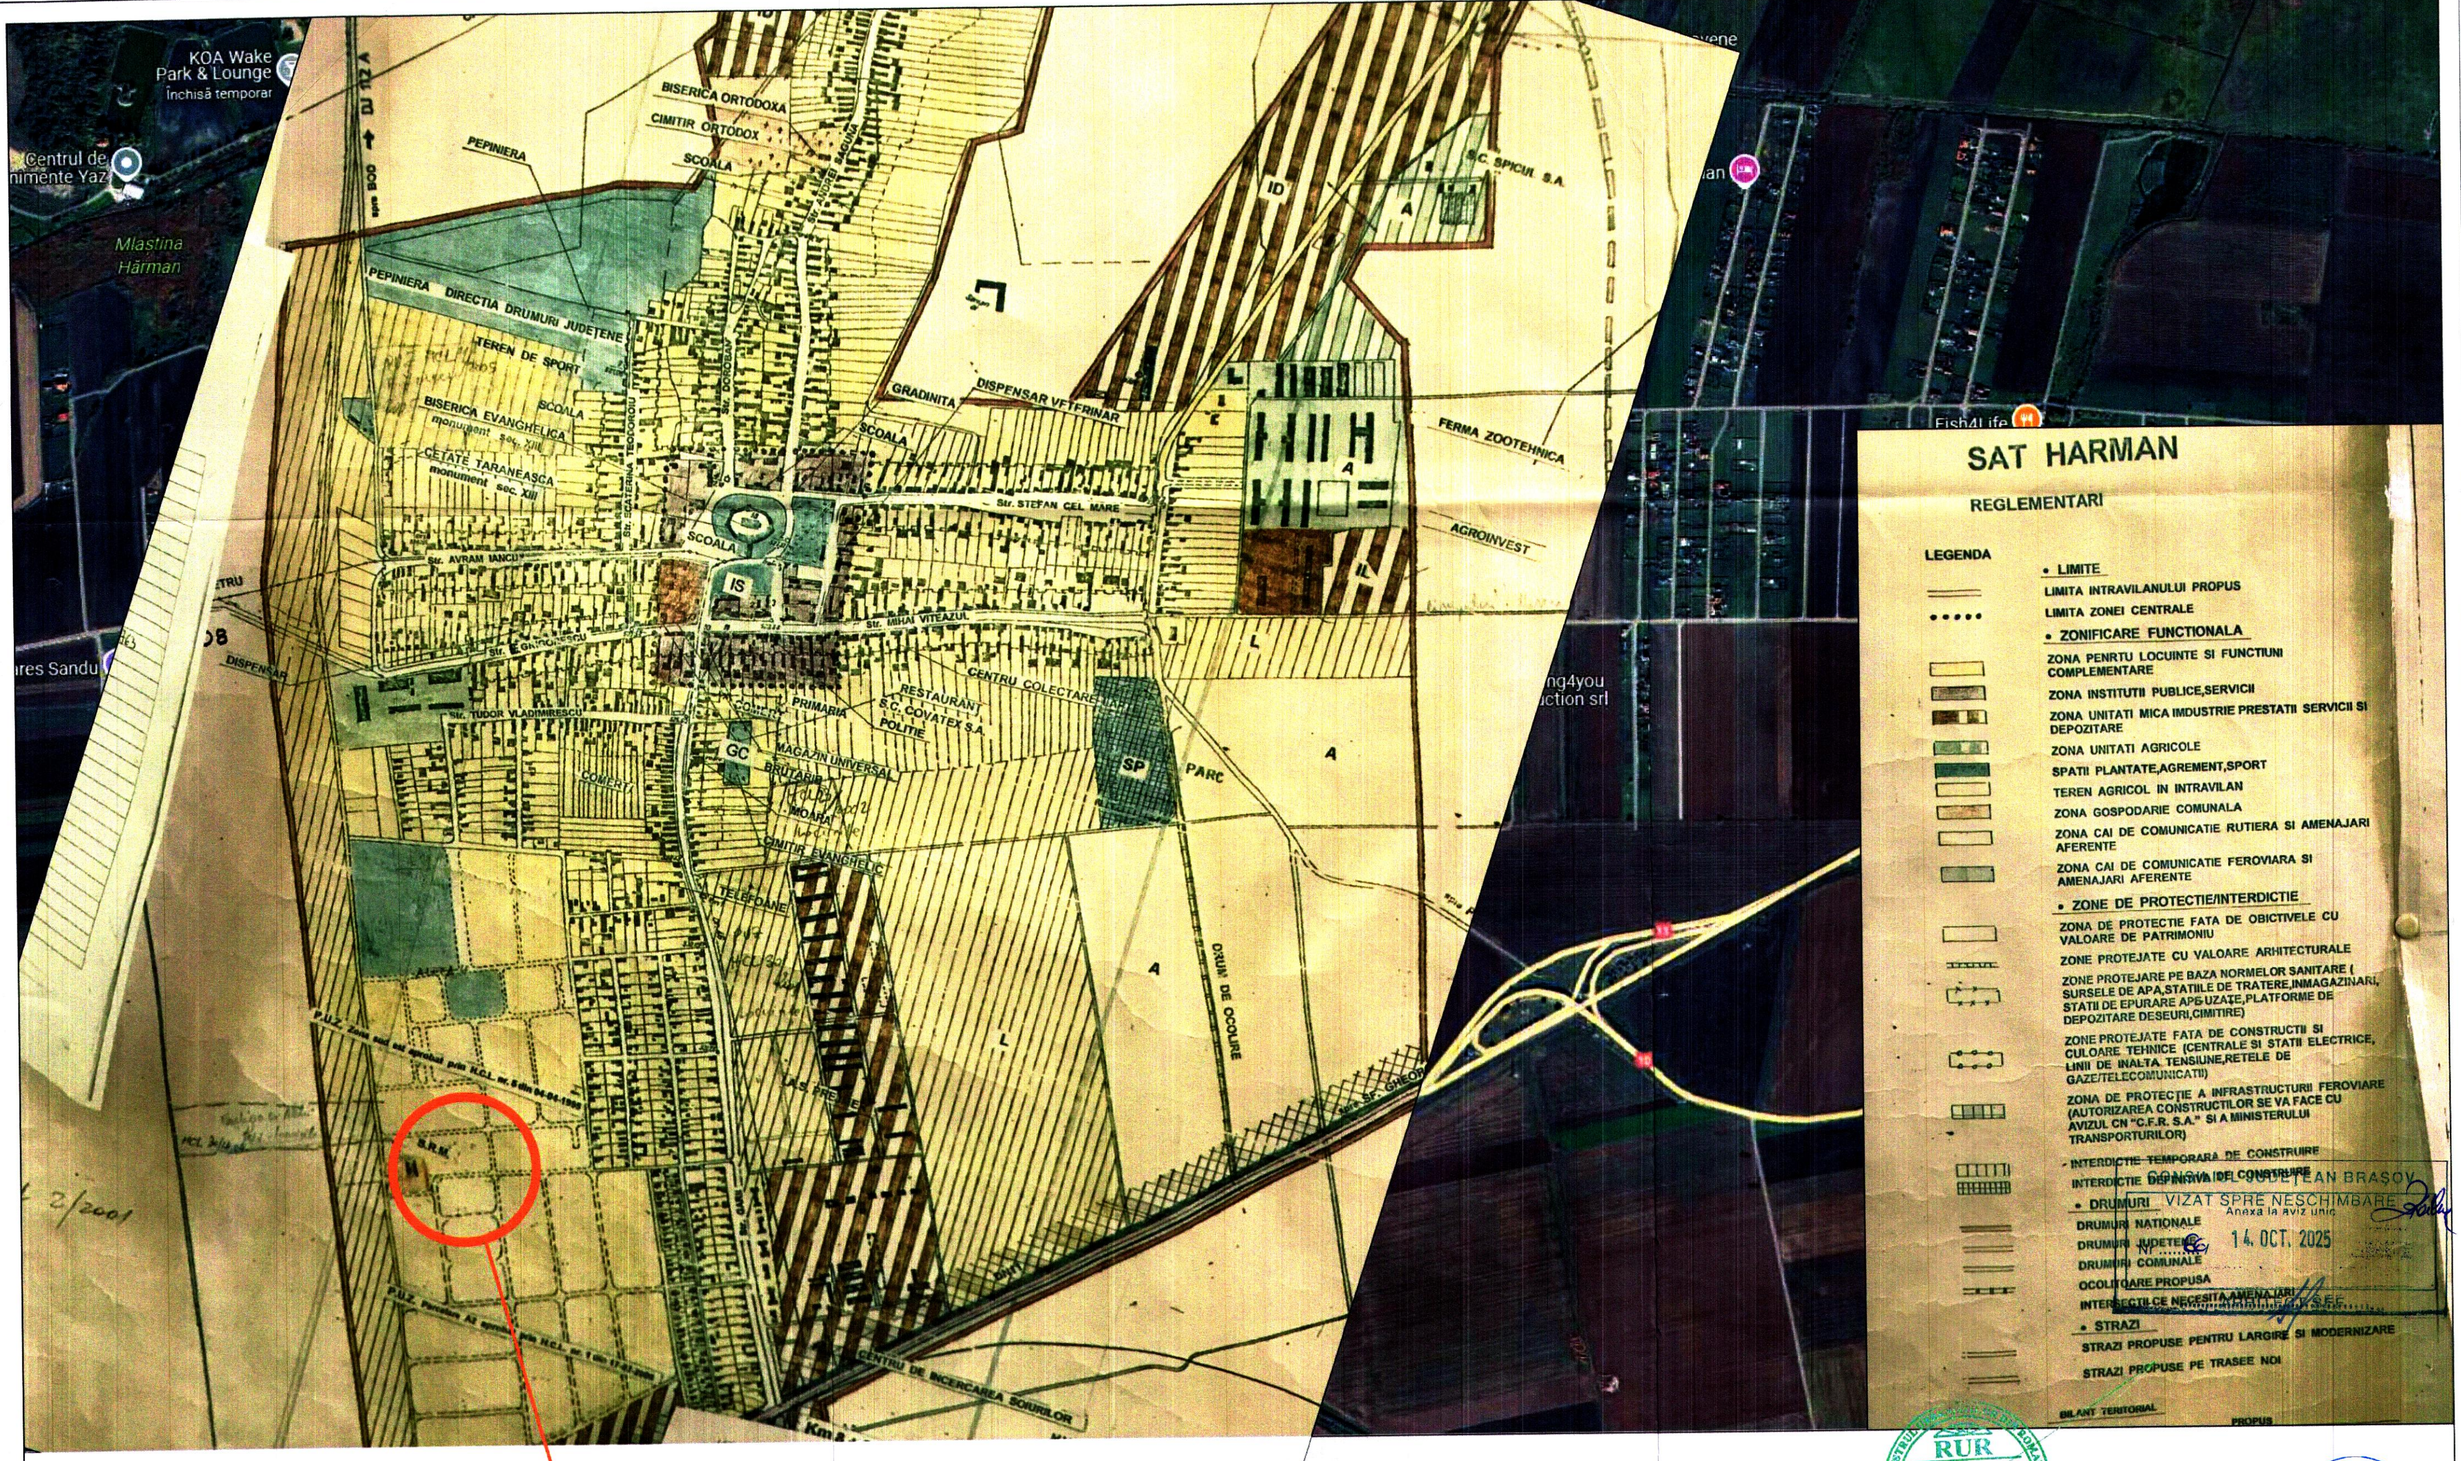


ZONA STUDIATA

proiectant general	L.H.P. ARHITECTURA S.R.L. Str. Castelului nr. 102, ap. 3, Mun.Brașov Jud.Brașov, România Nr.O.R.C. J8/192/2018 CUI: 38755767 mobil: +40 726 734 174 e-mail: lucian.paltanea@gmail.com			beneficiar:	COMUNA HARMAN
proiectant de specialitate	L.H.P. ARHITECTURA S.R.L. Str. Castelului nr. 102, ap. 3, Mun.Brașov Jud.Brașov, România Nr.O.R.C. J8/192/2018 CUI: 38755767 mobil: +40 726 734 174 e-mail: lucian.paltanea@gmail.com		format: A2	titlu proiect:	PUZ CONSTRUIRE SCOALA VERDE - NIVEL GIMNAZIAL — proiect nr. U05 din 2025
specificație	nume		scara: 1:500	amplasament:	STR. RUSCUTEI NR. 14 - HARMAN, COMUNA HARMAN, JUD. BRASOV — faza de pr. PUZ
șef proiect	Urb. Barbu Vlad				
poiectat	Urb. Lucian Paltanea				
desenat	Urb. Lucian Paltanea		data: 04.2025	titlu planșă:	PLAN INCADRARE IN PUG — nr. planșă U - 01a

RUR Barbu R. I. VLAD arhitect-urbanist

L.H.P. ARHITECTURA SRL LHP arhitectura C.U.I.: 38755767 J8/192/2018