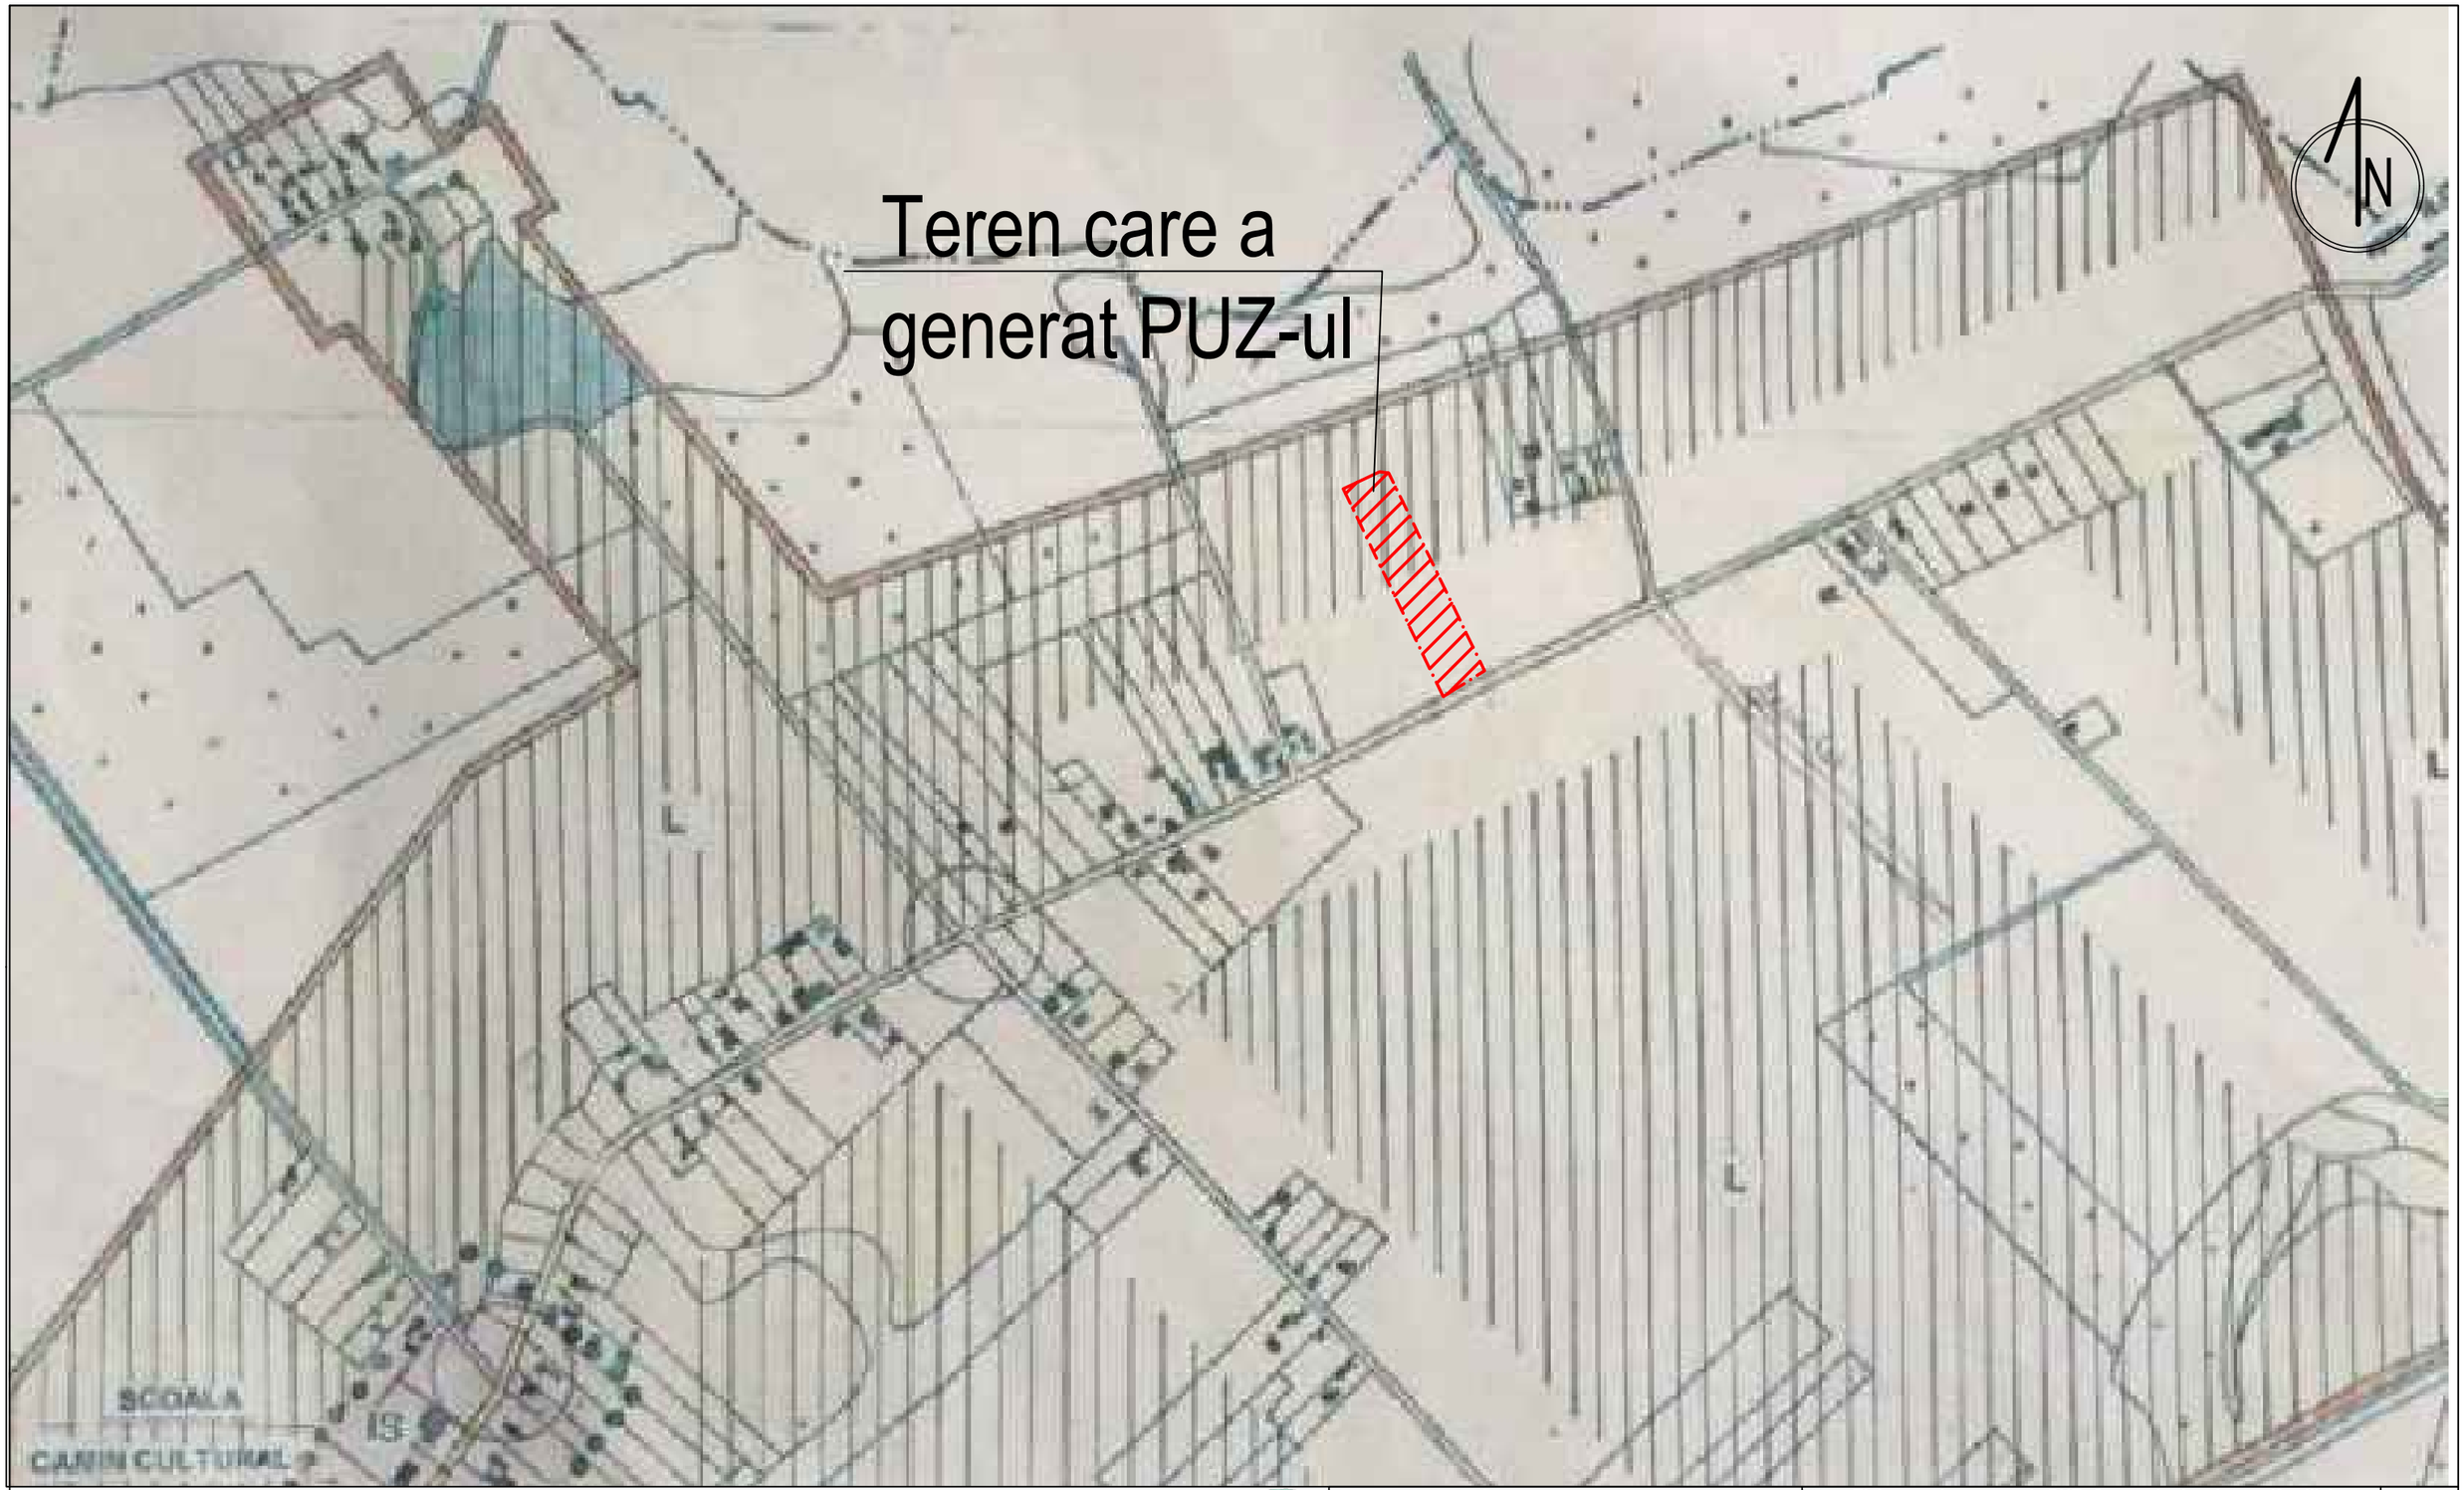


DNO Connective Architecture	BRASOV, str. Pictor Stefan Luchian, nr. 25 F Cod 500142 CUI: 45778818 j8/2818/05.09.2022		Titlu proiect:	**Elaborare documentație PUZ- Construire locuinte unifamiliale, functiuni complementare, dotari edilitare, amenajare drum de acces**		PROIECT 070/2024
SEF PROIECT	Arh. Urb. Radu BAROTA		DATA 05.2024	BENEFICIAR	**Valcea Dana-Lucia**	P.U.Z.
PROIECTAT	Arh. Urb. Radu BAROTA			ADRESA	**Comuna Harma, sat Podul Oltului, Brașov**	
PROIECTAT				PLANSA:		
PROIECTAT			SCARA 1:5000	Incadrarea in teritoriu **Suport PUG**		PLANSA U01.02.

ISO Full Bleed A3 (420.00 X 297.00 MM)