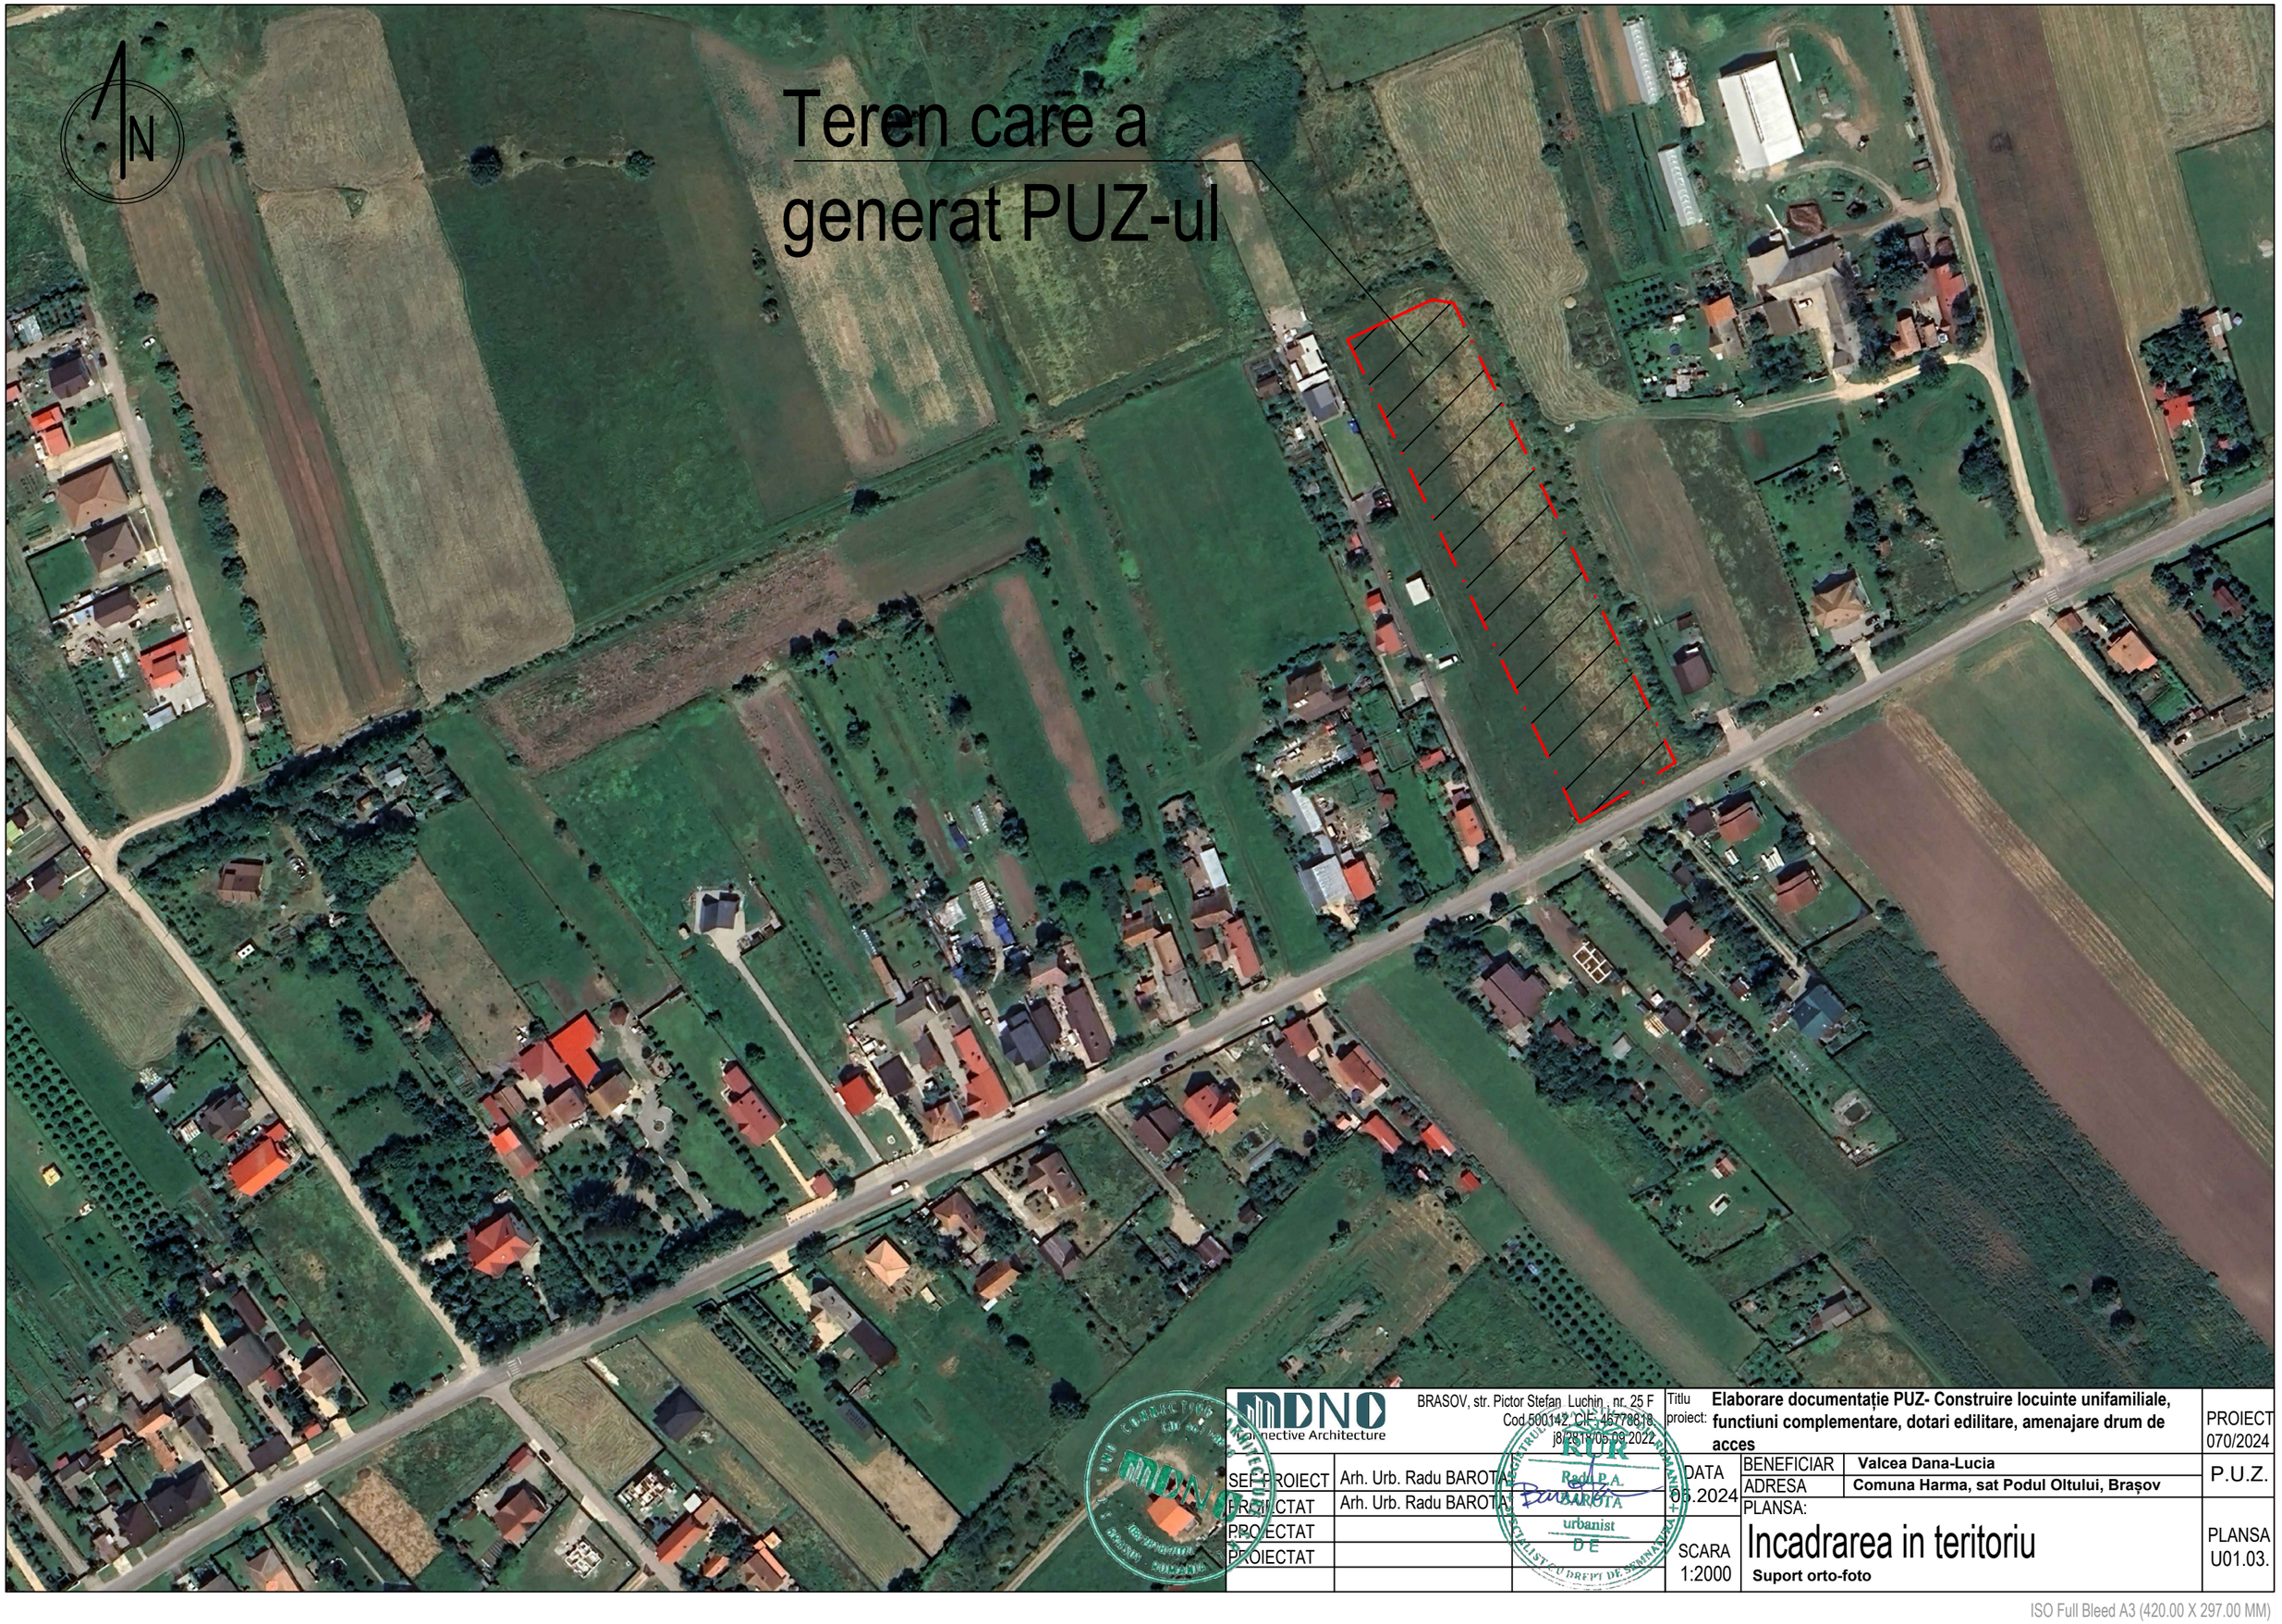


MDNO Connective Architecture — BRASOV, str. Pictor Stefan Luchian , nr. 25 F, Cod 500142, CIF: 45778618, J8/2818/06.09.2022			Titlu proiect:	**Elaborare documentație PUZ- Construire locuinte unifamiliale, functiuni complementare, dotari edilitare, amenajare drum de acces**	PROIECT 070/2024
SEF PROIECT	Arh. Urb. Radu BAROTA	RUR Radu P.A. BAROTA urbanist DE	DATA 05.2024	BENEFICIAR: **Valcea Dana-Lucia** ADRESA: **Comuna Harma, sat Podul Oltului, Brașov**	P.U.Z.
PROIECTAT	Arh. Urb. Radu BAROTA			PLANSA: **Incadrarea in teritoriu**	PLANSA U01.03.
PROIECTAT			SCARA 1:2000	**Suport orto-foto**	
PROIECTAT					

ISO Full Bleed A3 (420.00 X 297.00 MM)