
PLAN TOPOGRAFIC
intravilan
scara 1/500

N

Judetul: BRASOV
Teritoriul administrativ: Harman
Cod SIRUTA: 41104

Numele si prenumele beneficiarului:
Valcea Dana-Lucia

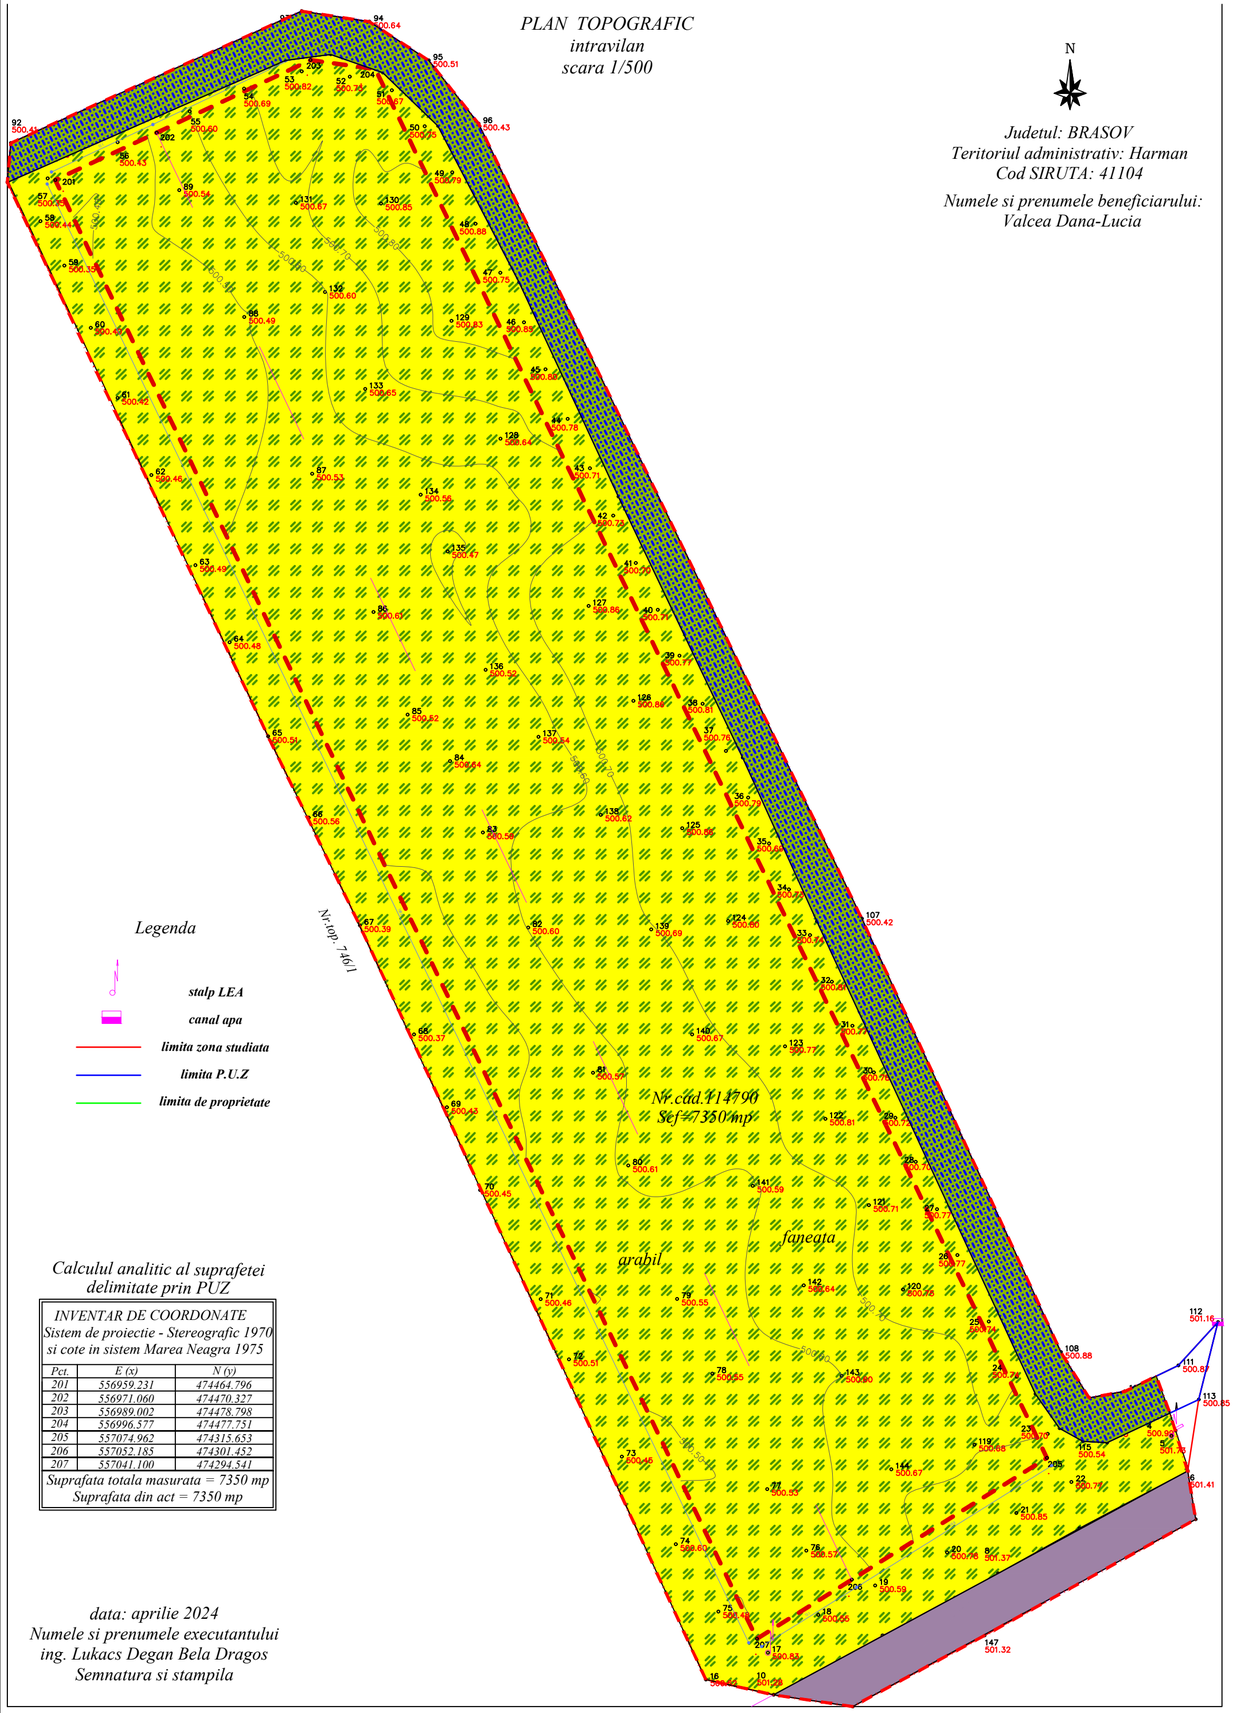

Legenda

- *stalp LEA*
- *canal apa*
- *limita zona studiata*
- *limita P.U.Z*
- *limita de proprietate*

Calculul analitic al suprafetei delimitate prin PUZ

INVENTAR DE COORDONATE
Sistem de proiectie - Stereografic 1970 si cote in sistem Marea Neagra 1975

Pct.	E (x)	N (y)
201	556959.231	474464.796
202	556971.060	474470.327
203	556989.002	474478.798
204	556996.377	474477.751
205	557074.962	474315.653
206	557052.185	474301.452
207	557041.100	474294.541

Suprafata totala masurata = 7350 mp
Suprafata din act = 7350 mp

data: aprilie 2024
Numele si prenumele executantului
ing. Lukacs Degan Bela Dragos
Semnatura si stampila

Elaborare documentație PUZ- Construire locuinte unifamiliale, functiuni complementare, dotari edilitare, amenajare drum de acces

Situatia existenta

LEGENDA

LIMITE

- Limita studiu
- Limite parcele care au generat P.U.Z.

ZONIFICARE FUNCTIONALA

ZONA TRANSPORTURI

- Zona transporturi rutiere si pietonale - subzona rutiera
- Subzona canal
- Zona locuinta nereglementata-folosinta acutala agricola

MDNO Connective Architecture
BRASOV, str. Pictor Stefan Luchian, nr. 25 F
Cod 500142 CIF 46778618
J2018/1008/08.2022

Titlu proiect: **Elaborare documentație PUZ- Construire locuinte unifamiliale, functiuni complementare, dotari edilitare, amenajare drum de acces**

PROIECT 070/2024

SEF PROIECT	Arh. Urb. Radu BAROTA	BENEFICIAR	Valcea Dana-Lucia
PROIECTAT	Arh. Urb. Radu BAROTA	ADRESA	Comuna Harma, sat Podul Oltului, Brașov
PROIECTAT		DATA	05.2024
PROIECTAT		SCARA	1:500

P.U.Z.

PLANSA: **Situatia existenta**
Suport ridicare topo

PLANSA U.02.01.