# PRIMARIA COMUNEI HARMAN

Data anuntului : 21.05.2025

## CONSTRUIRE LOCUINTE UNFAMILIALE, FUNCTIUNI COMPLEMENTARE, DOTARI EDILITARE, AMENAJARE DRUM DE ACCES

**Adresa: Comuna Hărman, Sat Podul Oltului, CF 114790**
**Initiator: Valcea Dana Lucia**
**Elaborator: DNO Connective Architecture**

**PUBLICUL ESTE INVITAT SA TRANSMITA OBSERVATII SI PROPUNERI**
Privind **etapa pregatitoare- anuntarea intentiei de elaborarea a PLANULUI URBANISTIC ZONAL**
in perioada 21.05.2025-20.06.2025

Persoana responsabila cu informarea si constulata publicului:
COMPARTIMENTUL DE URBANISM
Adresa:Comuna Harman, str. Pietii nr. 1
Email:urbanism@primariaharman.ro
***Raspunsurile la observatiile transimse vor fi afisate la sediul***

***Primariei Comunei Harman.***

Etapele preconizate pentru consultarea publicului pina la aprobarea planului:

-etapa pregtitioare - anuntarea intentiei de elaborare,

-etapa elaborarii propunerilor ce vor fi supuse procesului de avizare,


-elaborarea propunerilor finale

*PLAN TOPOGRAFIC*
*intravilan*
*scara 1/500*

N

*Judetul: BRASOV*
*Teritoriul administrativ: Harman*
*Cod SIRUTA: 41104*

*Numele si prenumele beneficiarului:*
*Valcea Dana-Lucia*

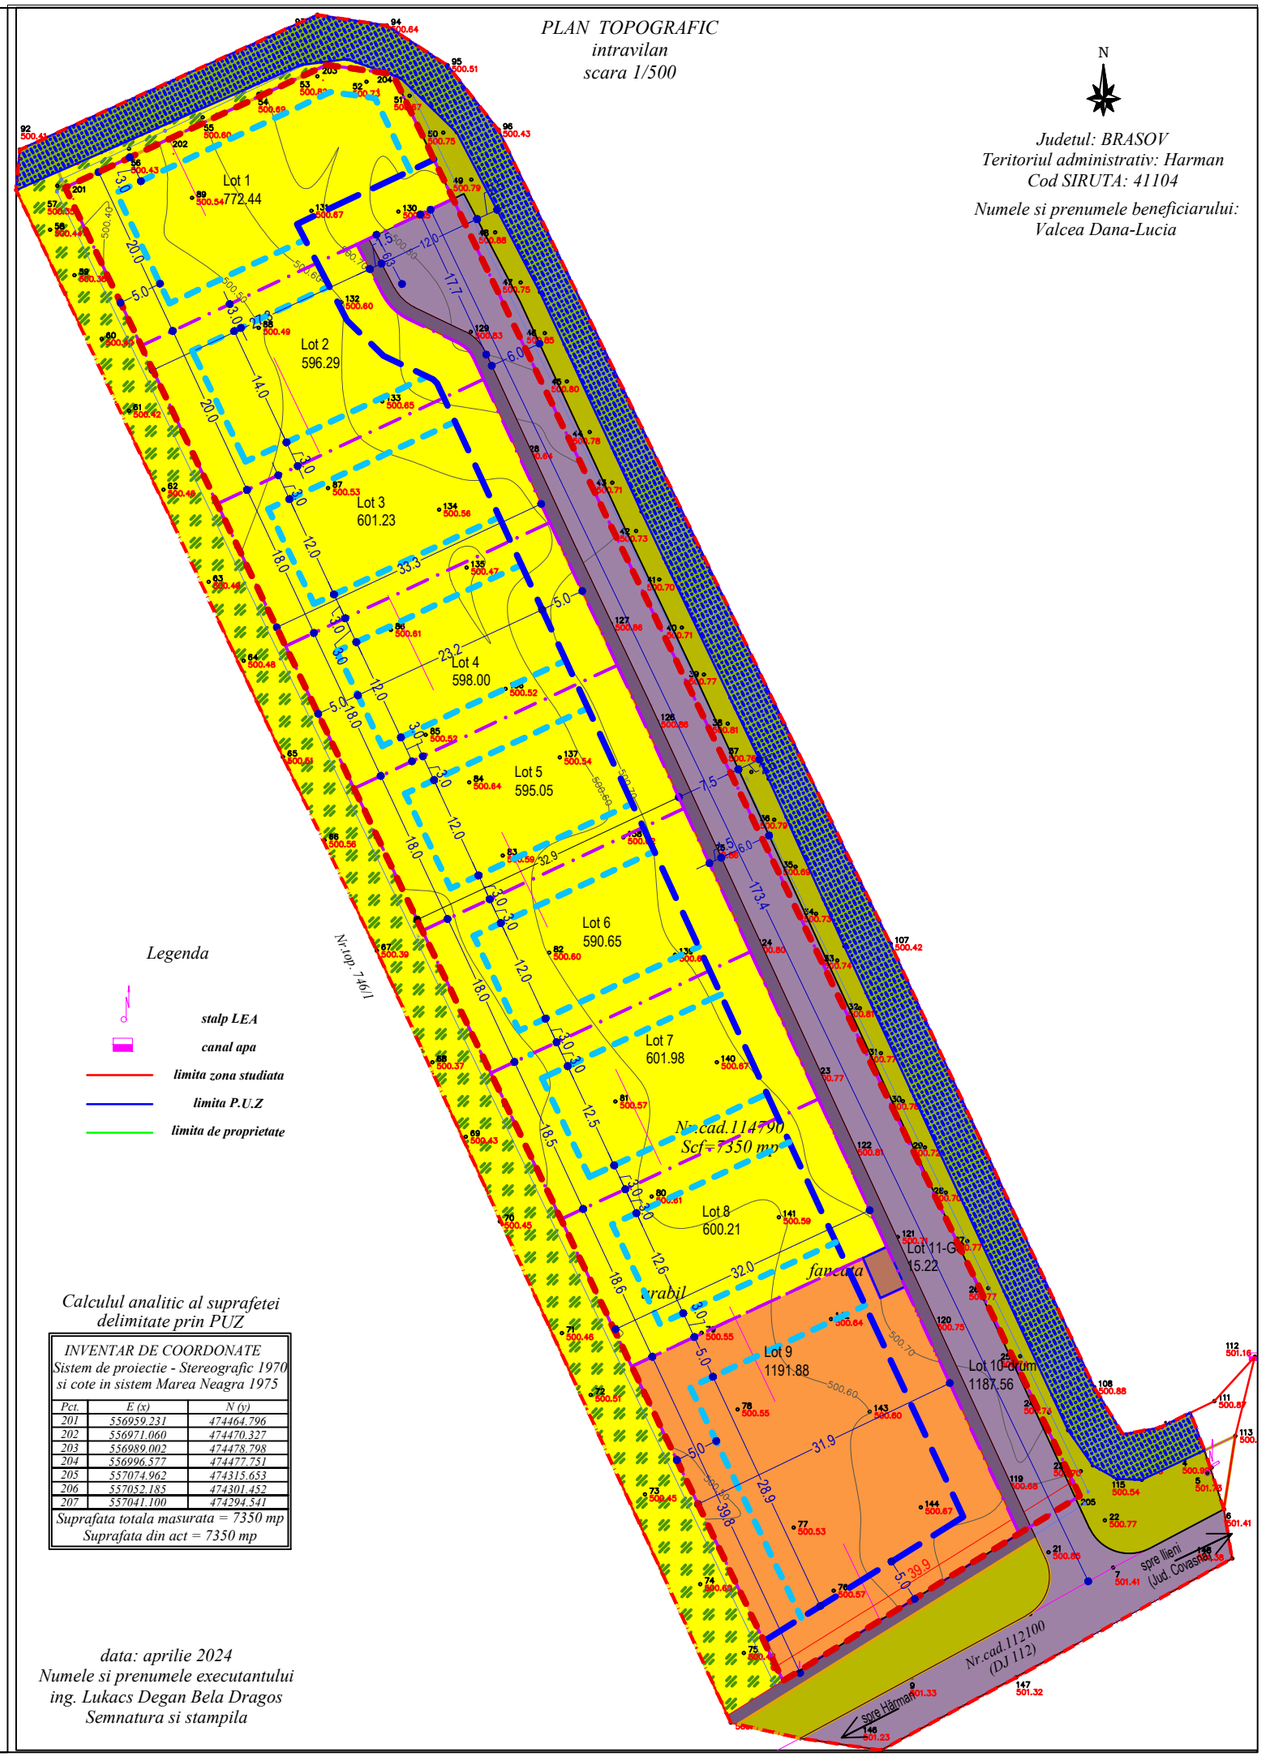


*Legenda*

- *stalp LEA*
- *canal apa*
- *limita zona studiata*
- *limita P.U.Z*
- *limita de proprietate*

*Calculul analitic al suprafetei delimitate prin PUZ*

*INVENTAR DE COORDONATE*
*Sistem de proiectie - Stereografic 1970*
*si cote in sistem Marea Neagra 1975*

| Pct. | E (x) | N (y) |
|---|---|---|
| 201 | 556959.231 | 474464.796 |
| 202 | 556971.060 | 474470.327 |
| 203 | 556989.002 | 474478.798 |
| 204 | 556996.577 | 474477.731 |
| 205 | 557074.962 | 474315.653 |
| 206 | 557052.185 | 474301.452 |
| 207 | 557041.100 | 474294.541 |

*Suprafata totala masurata = 7350 mp*
*Suprafata din act = 7350 mp*

*data: aprilie 2024*
*Numele si prenumele executantului*
*ing. Lukacs Degan Bela Dragos*
*Semnatura si stampila*